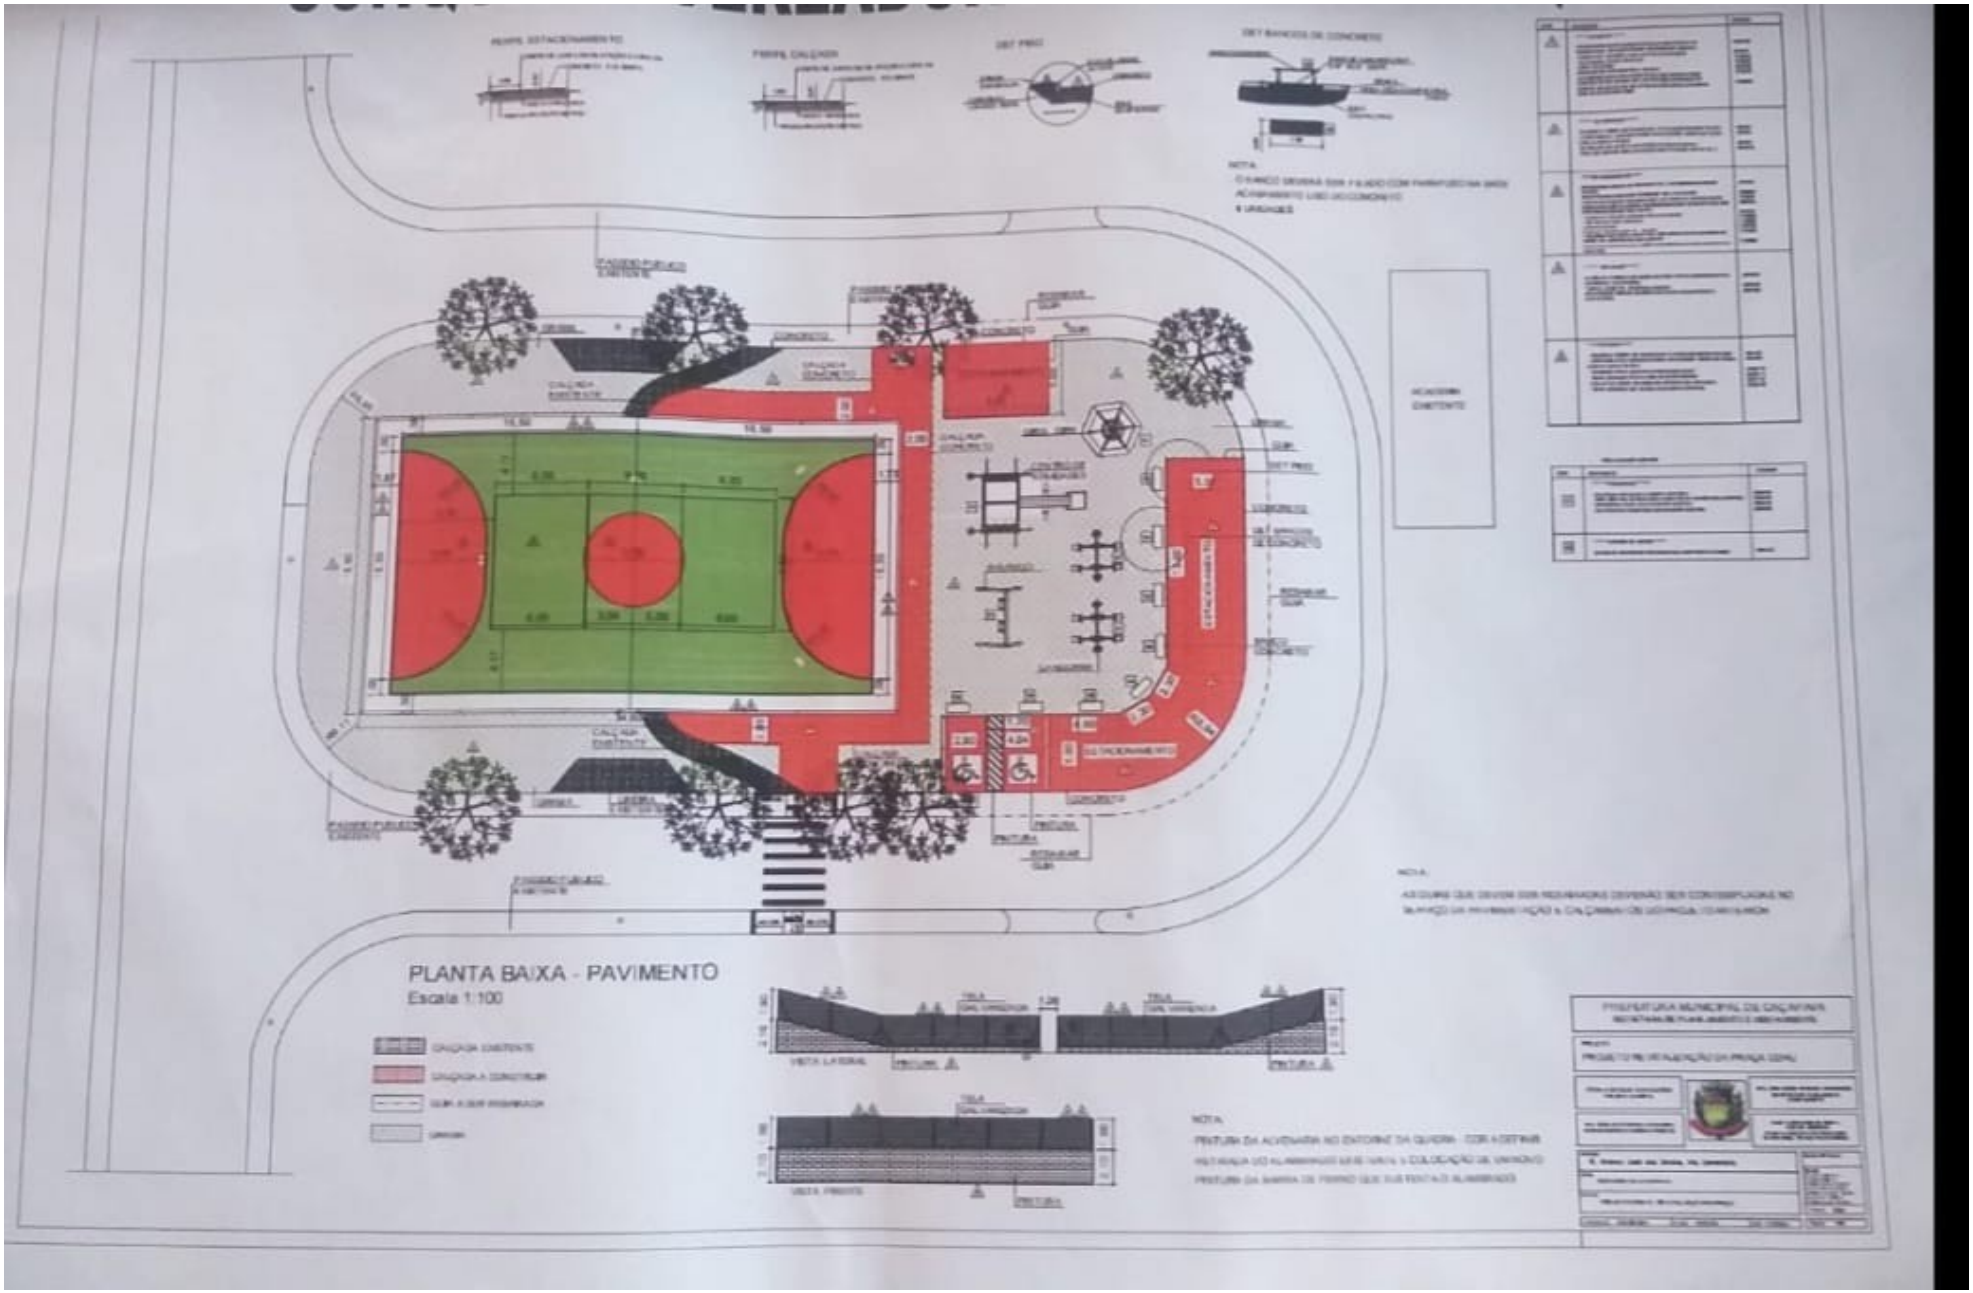
PLANTA BAIXA - PAVIMENTO
Escala 1:100