


Empresas abastecedoras instaladas:
Praça de Abastecimento

Empresas abastecedoras instaladas:
Praça de Abastecimento

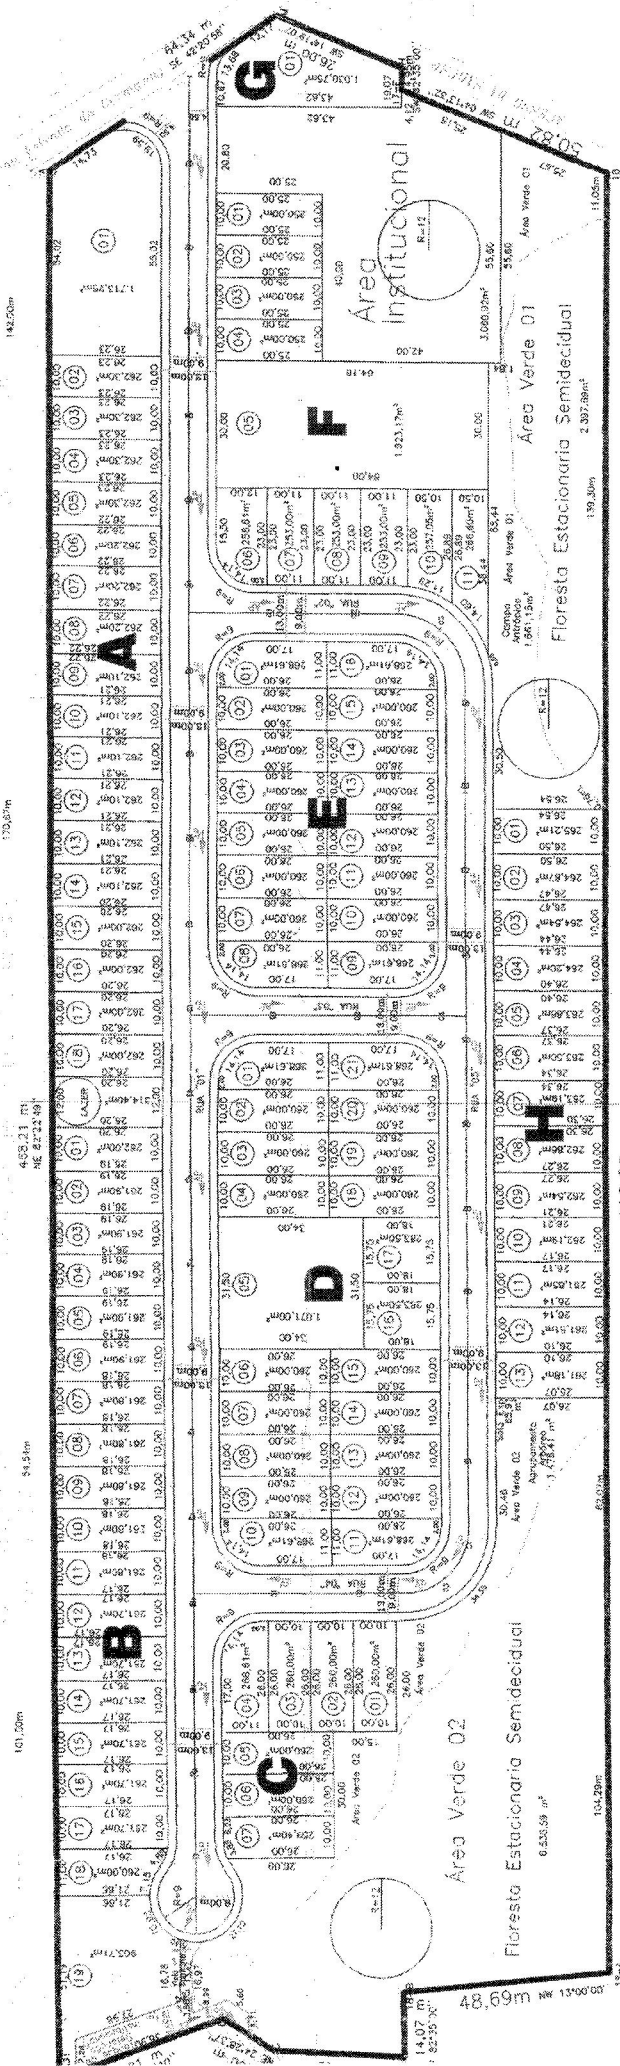

ESCALA 1:1000

[Handwritten Signature]
 Eng.º José Roberto Magalhães
 Micrografia de Planejamento
 e Meio Ambiente
 CAUA 10781-S

